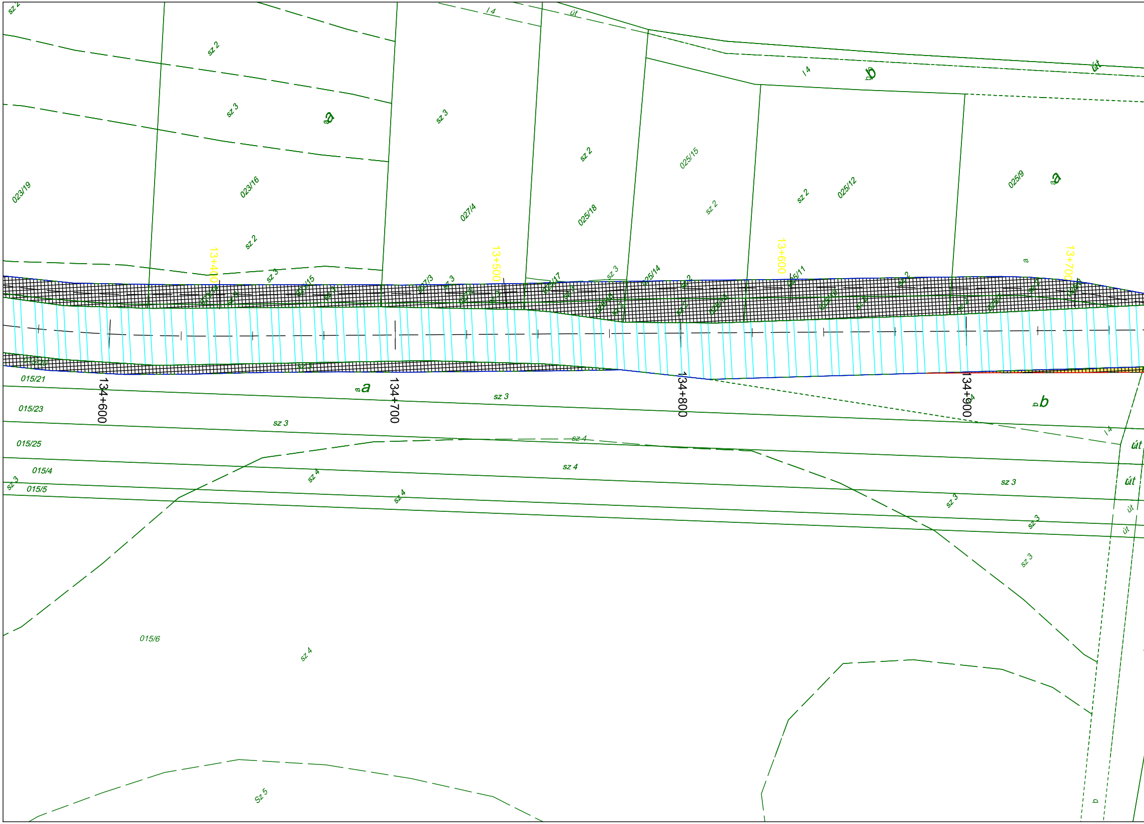
sz 2
l 4
út
sz 2
sz 3
a
sz 3
l 4
b
út
023/19
023/16
027/4
sz 2
025/18
025/15
sz 2
sz 2
025/12
025/9
a
sz 2
13+400
13+500
13+600
13+700
sz 3
023/15
027/3
sz 3
025/17
sz 3
025/14
sz 2
025/11
sz 2
sz 2
023/14
sz 3
sz 3
027/2
sz 3
sz 3
025/16
sz 3
sz 2
025/13
025/10
sz 2
sz 2
025/7
025/8
015/20
sz 3
015/21
134+600
a
134+700
sz 3
134+800
134+900
b
015/23
sz 3
015/25
sz 4
l 4
út
015/4
sz 4
sz 4
sz 3
út
015/5
sz 4
sz 3
sz 3
út
út
sz 3
015/6
sz 4
Sz 5
b

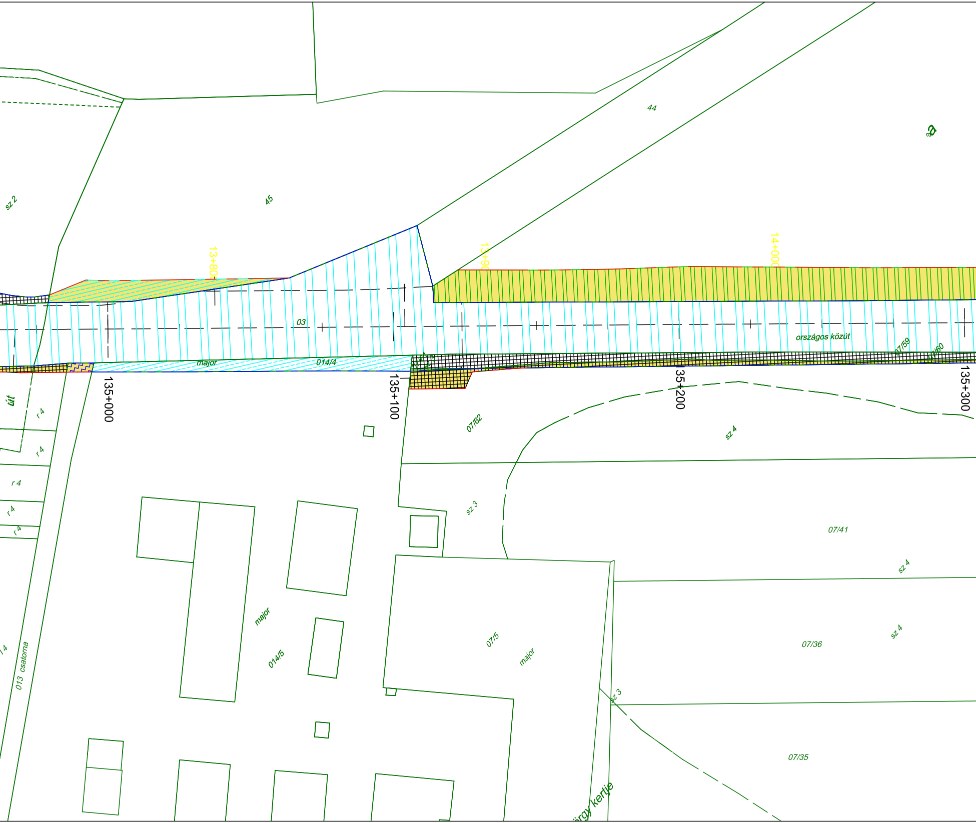
44
45
sz 2
13+80
13+90
14+000
03
országos közút
07/59
07/60
major
014/4
135+000
135+100
35+200
135+300
út
r 4
r 4
r 4
r 4
r 4
07/62
sz 4
sz 3
07/41
sz 4
07/36
sz 4
major
014/5
07/5
major
013 csatorna
sz 3
07/35
rgy kertje

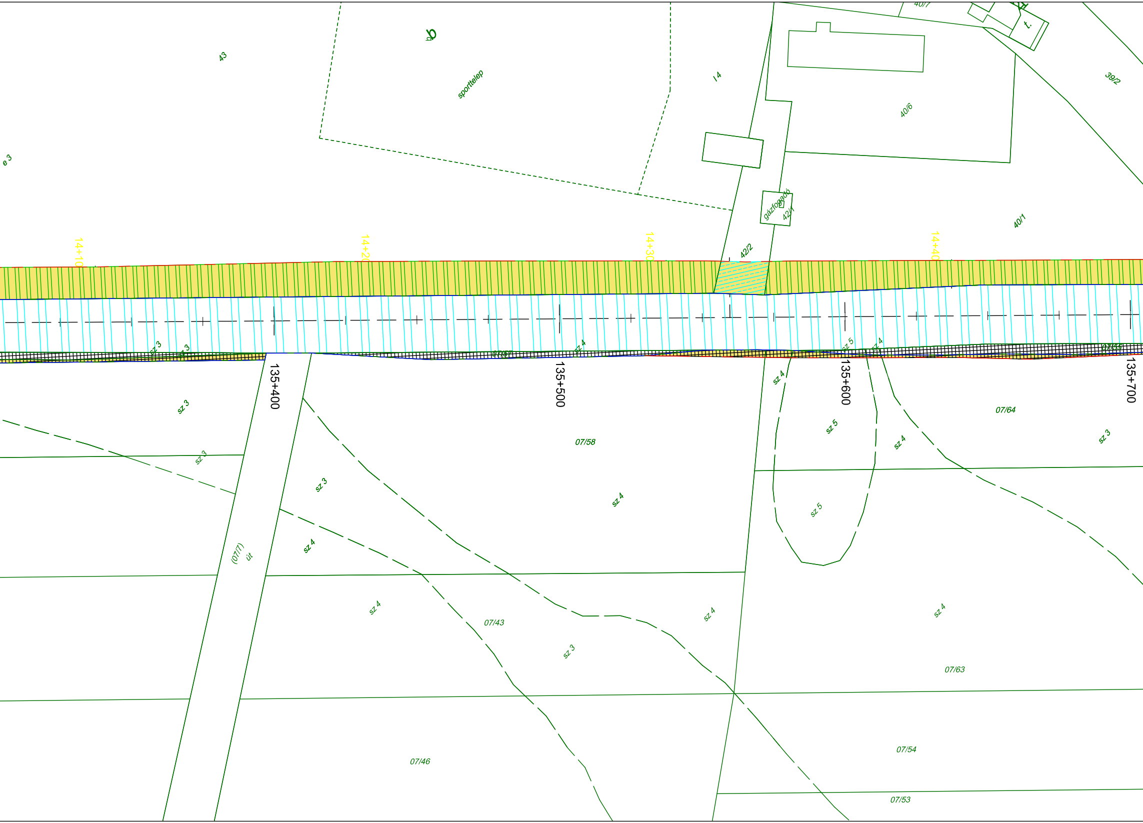
43
sporttelep
e 3
I 4
40/7
t.
39/2
40/6
gázfogadó
42/1
40/1
42/2
14+10
14+2
14+30
14+40
sz 3
sz 3
sz 4
07/52
sz 5
sz 4
135+400
135+500
135+600
135+700
sz 3
sz 3
07/58
sz 4
sz 5
sz 4
07/64
sz 3
sz 3
sz 4
sz 5
sz 4
(07/7) út
sz 4
07/43
sz 3
sz 4
sz 4
07/63
07/54
07/46
07/53

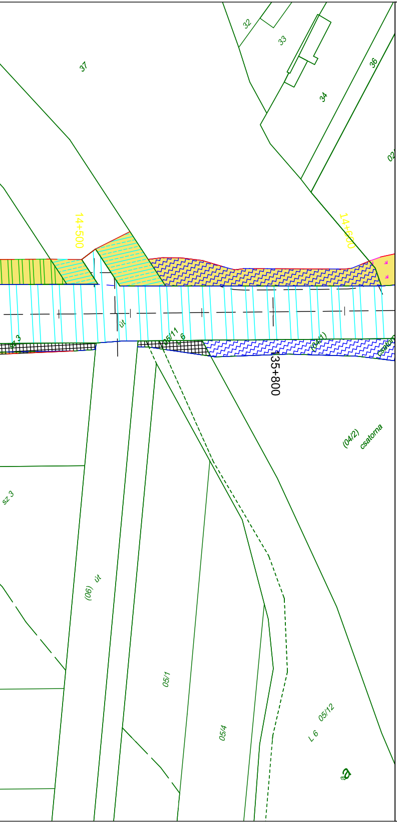
37
32
33
36
34
02
14+500
14+600
135+800
út
06/11
6
(04/1)
csatorna
(04/2)
csatorna
sz 3
(06)
út
05/1
05/4
05/12
L 6
a

Jelmagyarázat

	Beruházás számára rendelkezésre álló terület	Beruházás számára megszerzendő terület
Országos közút	▨	▨
Települési út / közterület	▨	▨
Egyéb beépített / beépítetlen terület	▨	▨
Vízfolyások	▨	▨
Szántó	▦	▦
Kert	▦	▦
Gyümölcsös	○	○
Legelő	↓	↓
Rét	⬡	⬡
Fásított terület	▨	▨
Erdő	▨	▨

Meglévő ingatlanhatár — — —

Tervezett kisajátítási vonal — — —

Tárgy:

51. sz. főút Kalocsa - M9 gyorsforgalmi út közötti, valamint a Kalocsa belterületi szakasz fejlesztése megvalósításának előkészítése

Megrendelő:

NIF NEMZETI INFRASTRUKTÚRA FEJLESZTŐ ZRT.

1134 Budapest, Váci út 45. AB porta
Levelezési cím: 1439 Budapest Pf.: 695
Telefon: (+36 1) 436-8100 Fax: (+36 1) 436-8110
E-mail: info@nif.hu

PST: **K051.15**

Generáltervező:

via futura
mérnöki, tanácsadó és szolgáltató Kft.
1111 Budapest, Zenta u. 1.
(+36 1) 336-0587
viafutura@viafutura.hu

Tervszám: 2004

Szakasztervező:

via futura
mérnöki, tanácsadó és szolgáltató Kft.
1111 Budapest, Zenta u. 1.
(+36 1) 336-0587
viafutura@viafutura.hu

Tervszám: 2004
Ügyvezető: Breuer András
Projektvezető: Tegzes Gergely

Szakasz:

2. szakasz: 51. sz. főút fejlesztése
Kalocsa déli határa és az M9 gyorsforgalmi út között

Szakasz sorszáma: **02.**

Szakági tervező:

via futura
mérnöki, tanácsadó és szolgáltató Kft.
1111 Budapest, Zenta u. 1.
(+36 1) 336-0587
viafutura@viafutura.hu

Tervszám: 2004
Tervező: Varga Norbert
KÉ-K 01-13941

Breuer A. Breuer András KÉ-K 01-8448	Tegzes Gergely Tegzes Gergely	Tegzes Gergely Tegzes Gergely KÉ-K 01-11111	Kaiser Edina KÉ-K 17-0583

Terv tárgya:

51. sz. főút Kalocsa - M9 gyorsforgalmi út közötti,
valamint a Kalocsa belterületi szakasz fejlesztése megvalósításának előkészítése
2. szakasz

Tervfázis: ENGEDÉLYEZÉSI TERV

Szállítási ütem: V02

Szakág: T. TERÜLETIGÉNYBEVÉTELI TERV

Szakági jel: T

Megnevezés: Általános helyszínrajz
Dusnok - 7.

Dátum: 2021.02.25.

Méretarány: 1 : 1000

Rajzszám: 04.12

Fájl elnevezés: E_02_T_ 04.12 _V02

Ez a terv szellemi tulajdon, melynek védelmét jogszabály biztosítja.